


- Wohnung -
An der Promnitz 08
01471 Radeburg, OT Bärnsdorf

Maßskizze

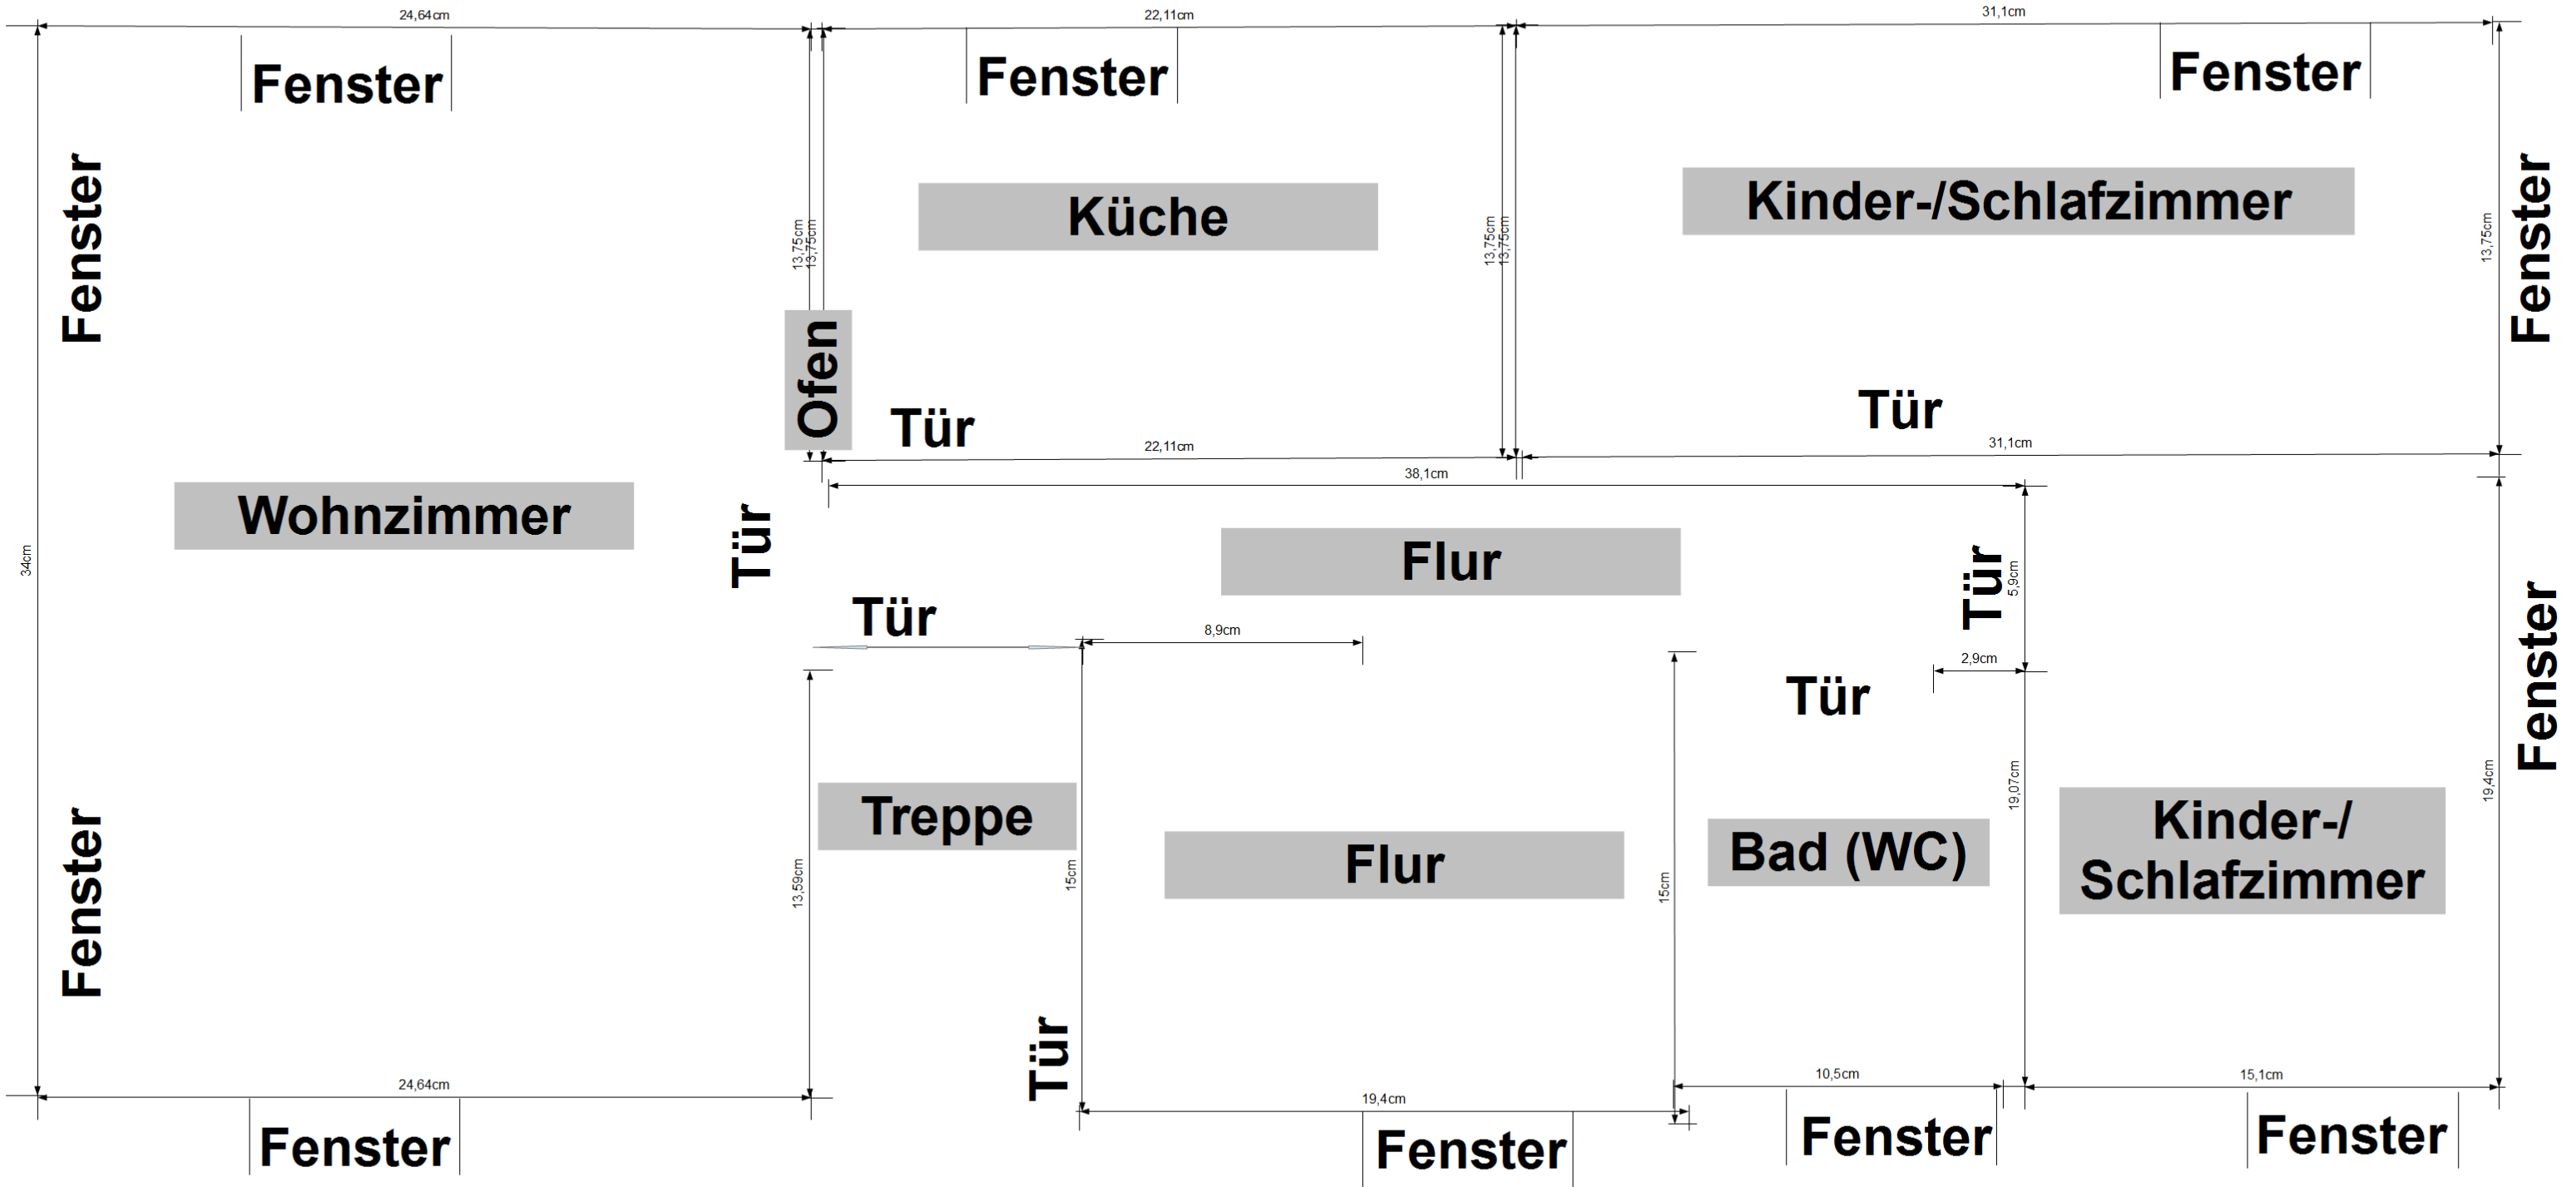

Bitte beachten Sie, dass die Skizze nicht maßstabsgerecht ist.